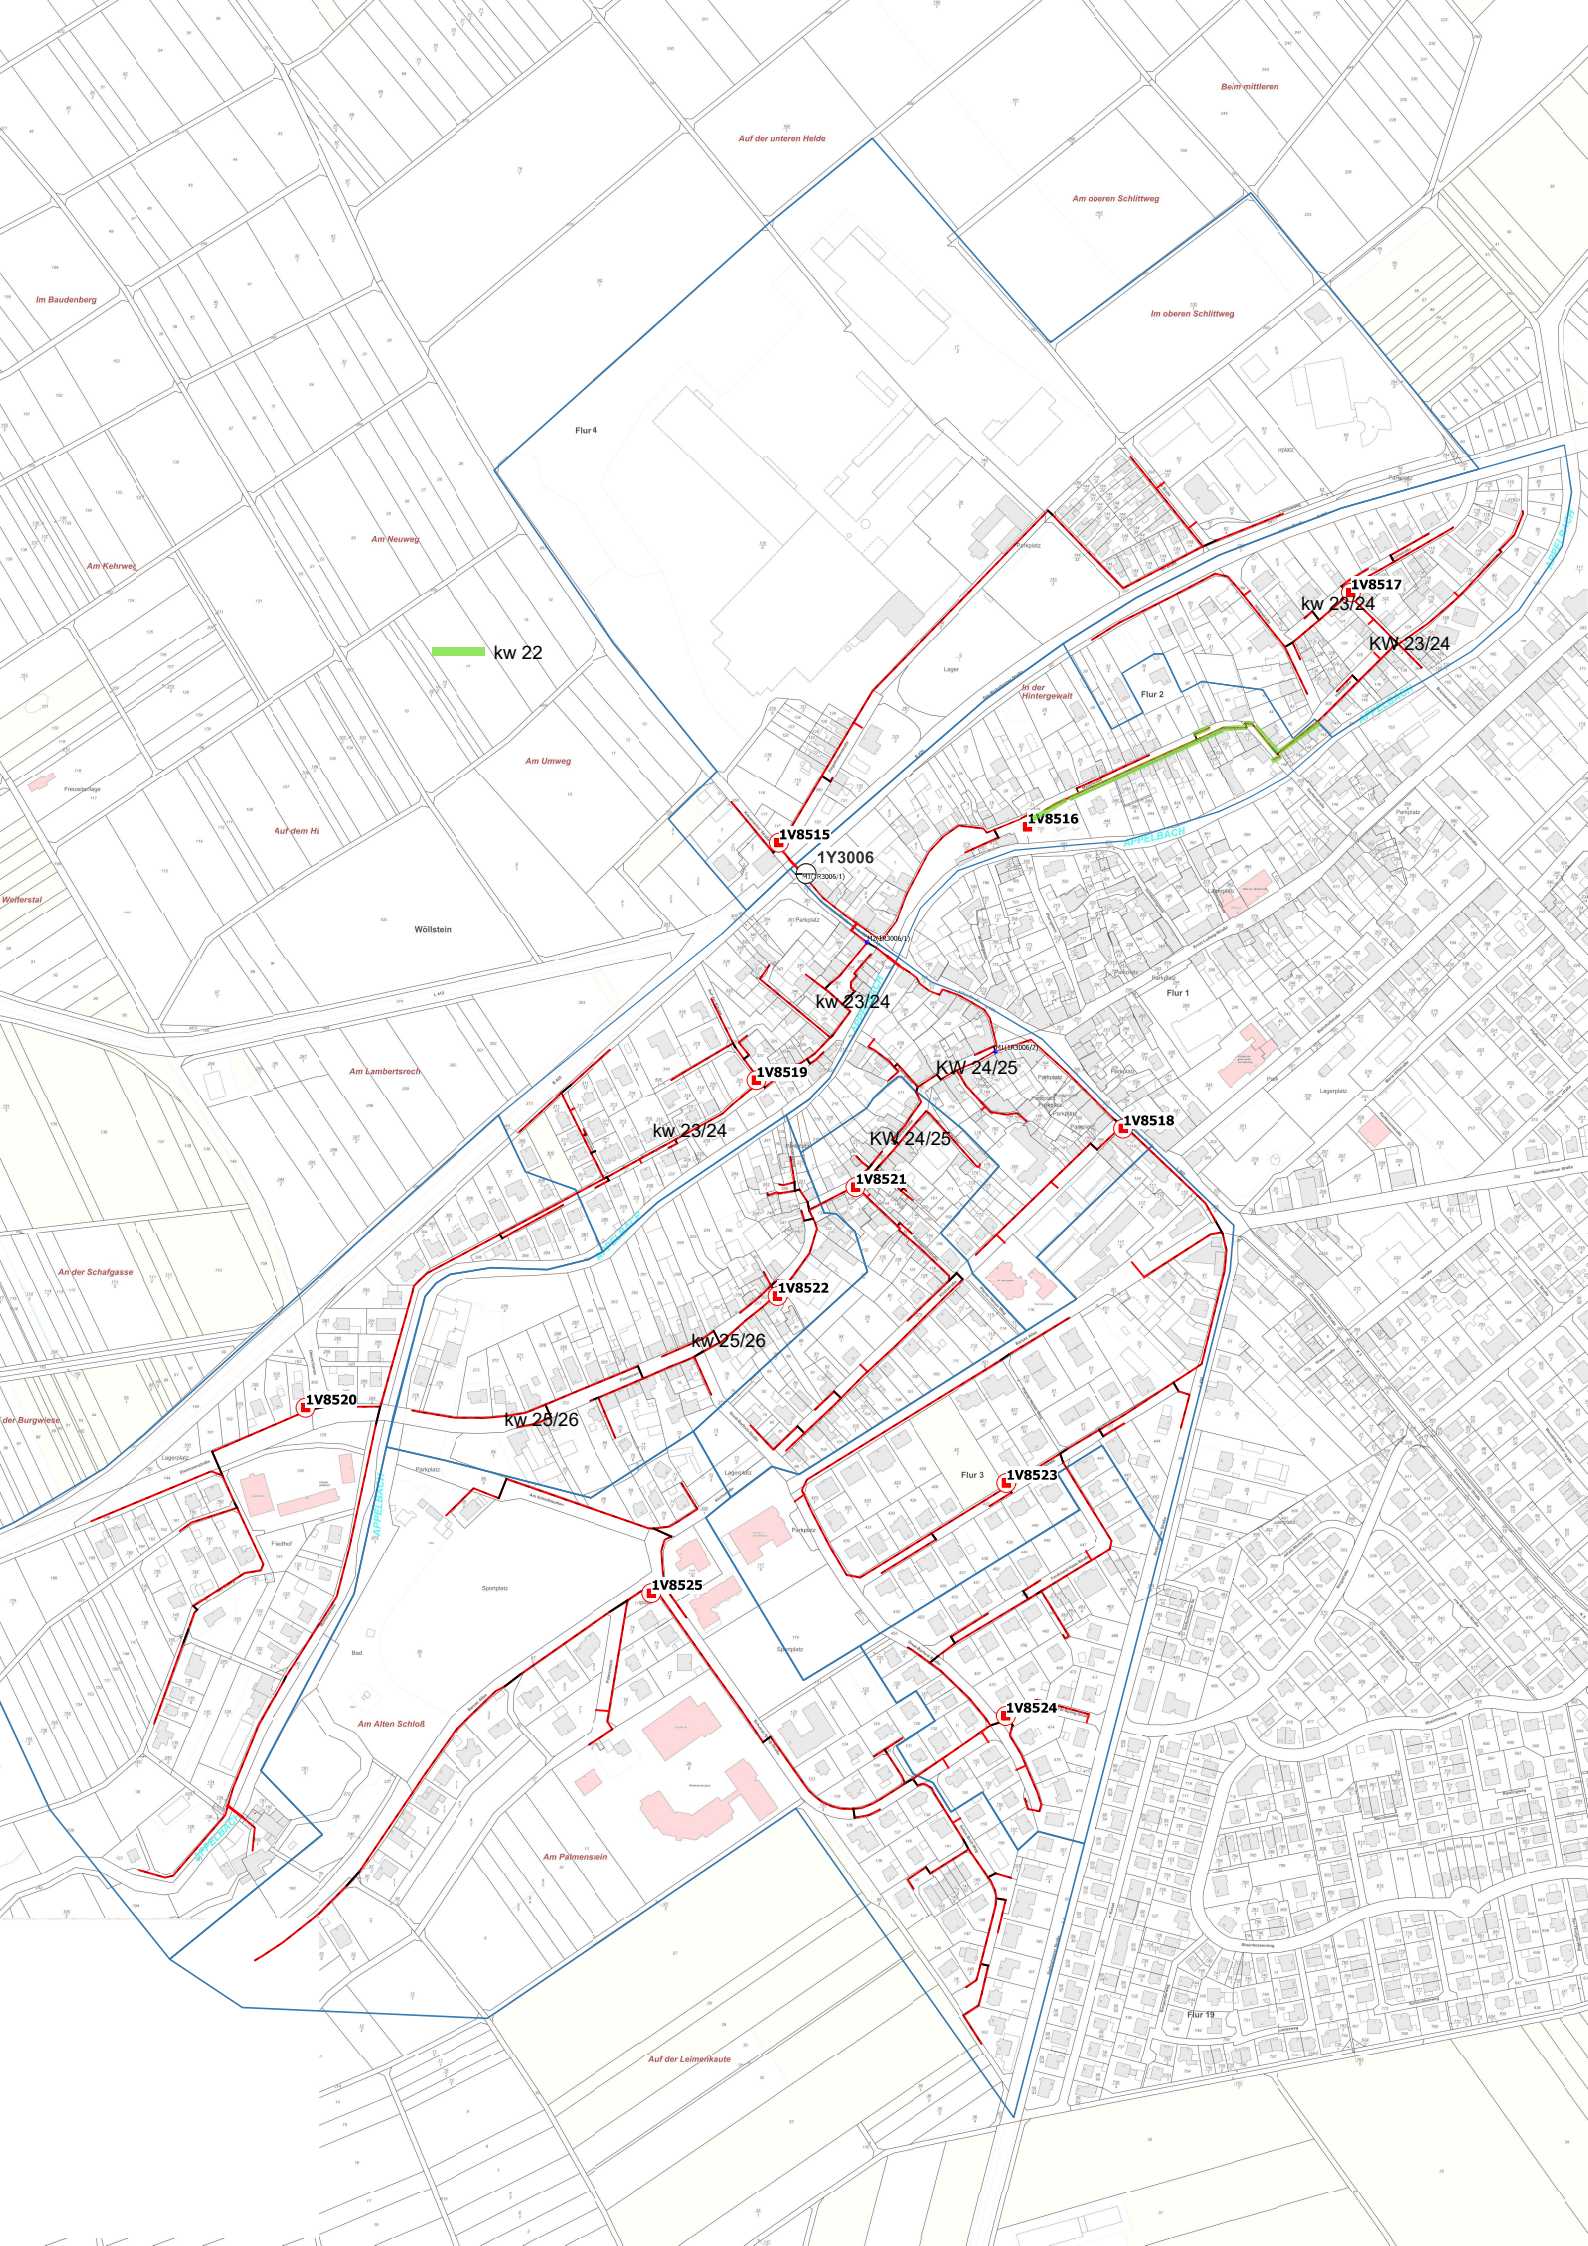
kw 22
1V8515
1Y3006
1V8516
1V8517
kw 23/24
KW 23/24
kw 23/24
1V8519
KW 24/25
kw 23/24
KW 24/25
1V8518
1V8521
1V8522
kw 25/26
kw 26/26
1V8520
1V8523
1V8525
1V8524
APPELBACH
Flur 4
Flur 2
Flur 1
Flur 3
Flur 19
Wöllstein
Am Neuweg
Am Kehrweg
Am Umweg
Auf dem Hi
Am Lambertsrech
An der Schafgasse
Am Alten Schloß
Am Palmenstein
Auf der Leimenkaute
Im Baudenberg
Auf der unteren Helde
Beim mittleren
Am oberen Schlittweg
Im oberen Schlittweg
In der Hintergewalt